


**ANEXOS: PLANIFICACIÓN DE PROYECTOS DE
EMBELLECIMIENTO URBANO EN EL MUNICIPIO
ALTAMIRA, PROVINCIA PUERTO PLATA**




ENTRADA A PUEBLO
ALTAMIRA

ESTACION DE
COMBUSTIBLE
PETRONAN
ALTAMIRA

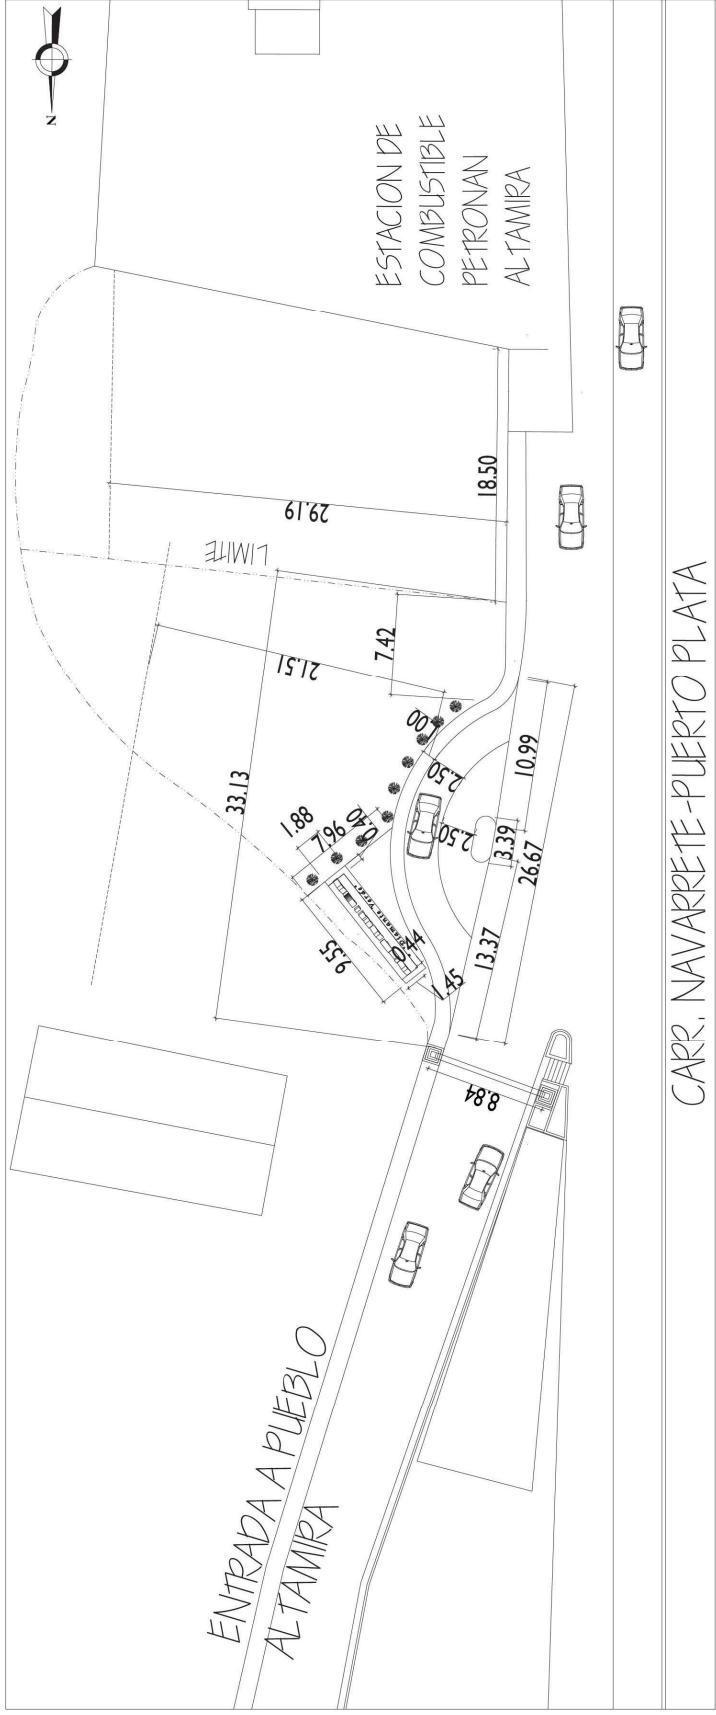

CARR. NAVARRETE-PUERTO PLATA

PLANTA DIMENSIONADA

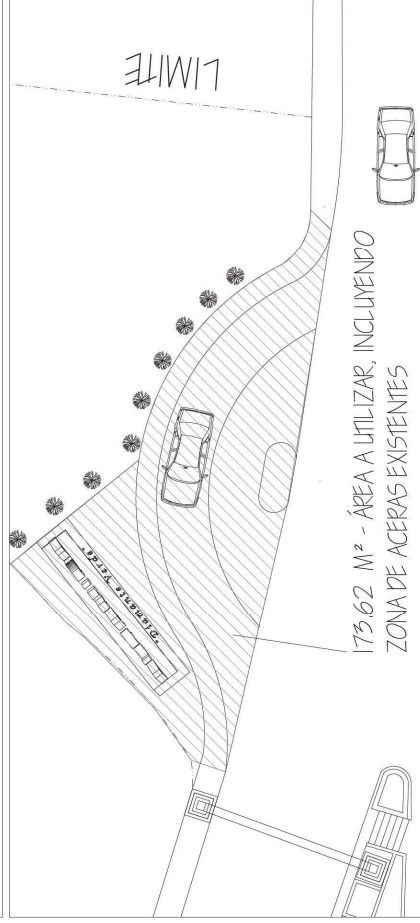



Proyecto de Embellecimiento Urbano Altamira, Pto. Nav. Rep. Dom.	
PROPIETARIO:	AYUNTAMIENTO MUNICIPAL ALTAMIRA
LEVANTAMIENTO:	ARQ. VANESSA FRANCISCO
APORTES:	ARQ. VANESSA FRANCISCO
REVISADO POR:	ING. WENSDY FRANCISCO
FECHA:	21/04/2021
Revisión	Escala
No. 2	No. 2
Hoja 1 / 2	

NUEVA ORGANIZACIÓN EN TERRENO



ZONA DE TRABAJO

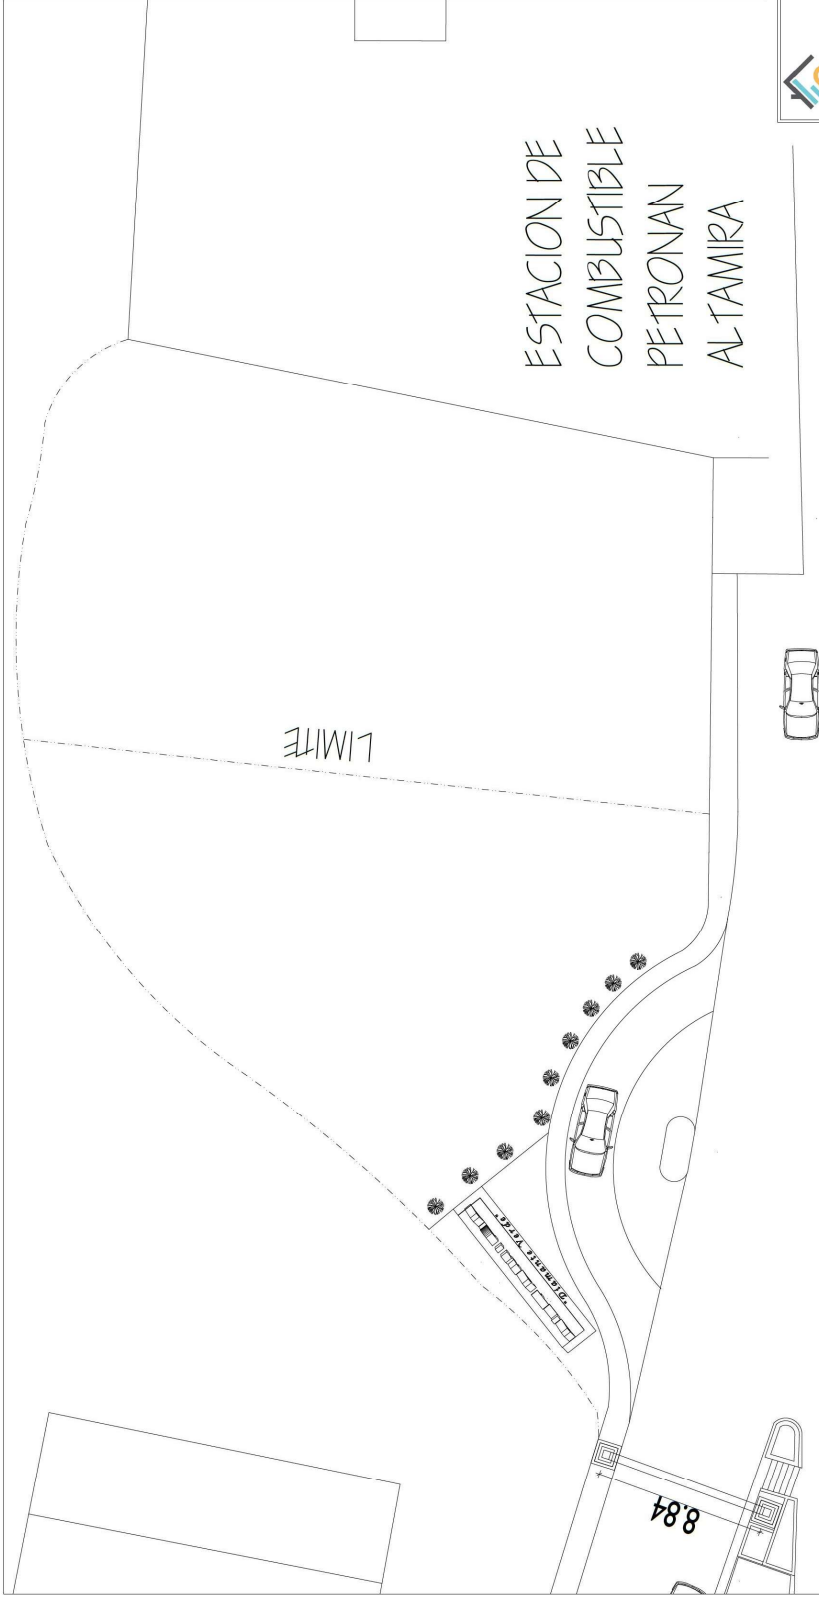

Propuesta Monumento Turístico Letras Gigantes

PROPIETARIO: AYUNTAMIENTO MUNICIPAL ALTAMIRA

LEVANTAMIENTO: ING. VANESA FRANCISCO

APORTES: ING. VANESA FRANCISCO

REVISADO POR: ING. HENRY FRANCISCO

FECHA: 20/04/2021

Edición	Escala	Hojas
No. 2	*	2 / 2

CARR. NAVARRETE-PUERTO PLATA

NUEVA ORGANIZACIÓN EN TERRENO